

新北市新莊區興化國民小學

『114年度老舊廁所整修-南一側及南二側委託技術服務』案 校內說明會



Ss.A 曾士彥建築師事務所


內湖區成功路四段166號15樓之1

E-mail:yuchengarch@gmail.com TEL:02-2793-0420 FAX:02-2791-0080

貳、規劃設計構想

基地現況及環境分析

本工程位置為南一側及南二側一至四樓廁所，施工期間以保障學生安全為考量，設置安全圍籬區隔施工範圍，敲除工程儘量安排於假日，進出料時間避開下課，並加強宣導施工安全衛

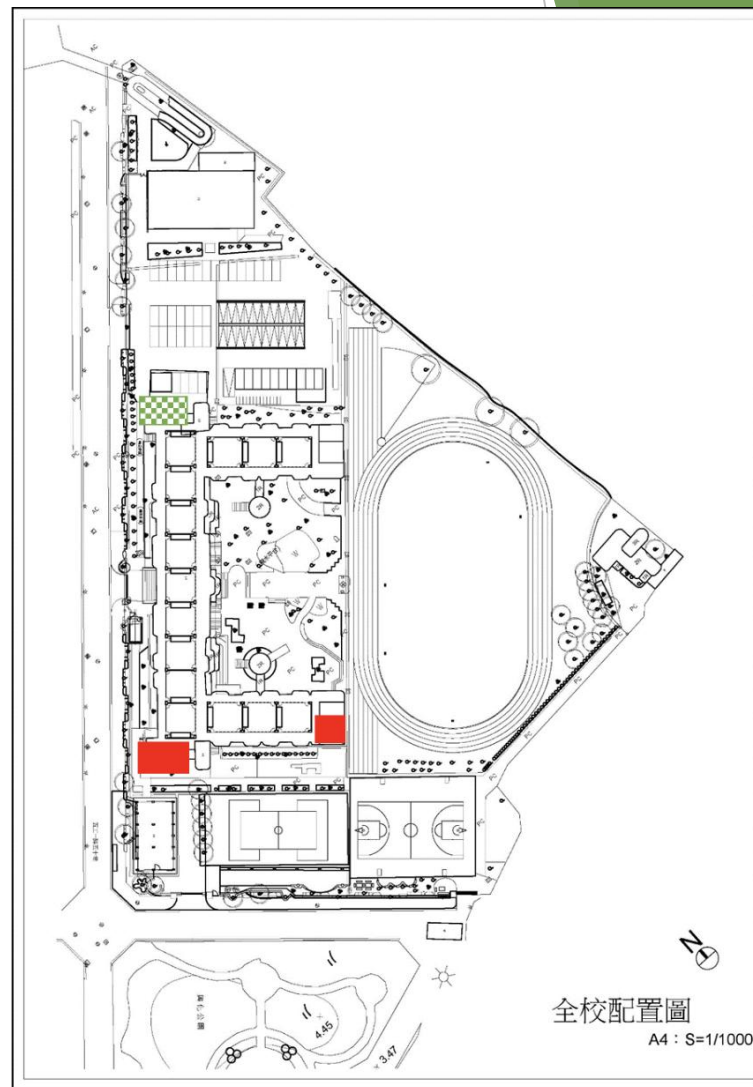

色區塊標示廁所位置，



色區塊標示欲改善廁所位置

主要工程項目

1樓幼兒廁所-現況照片






1樓性別友善廁所-現況照片




主要工程項目

2-4樓廁所-現況照片

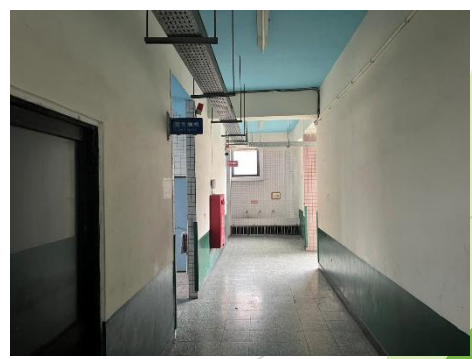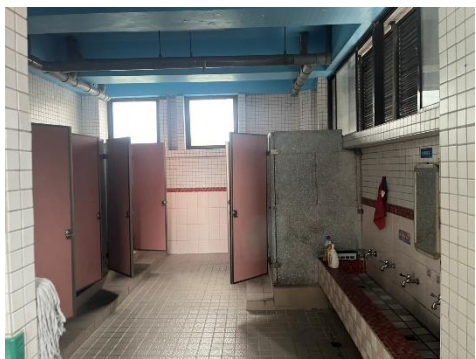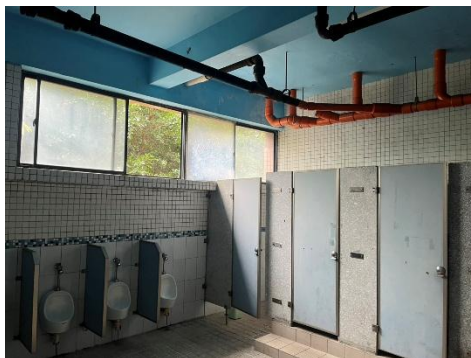


主要工程項目

地下室-現況照片

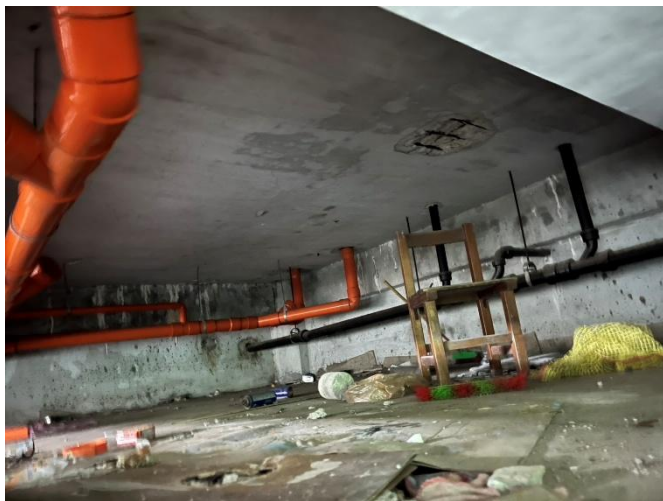


屋頂-現況照片

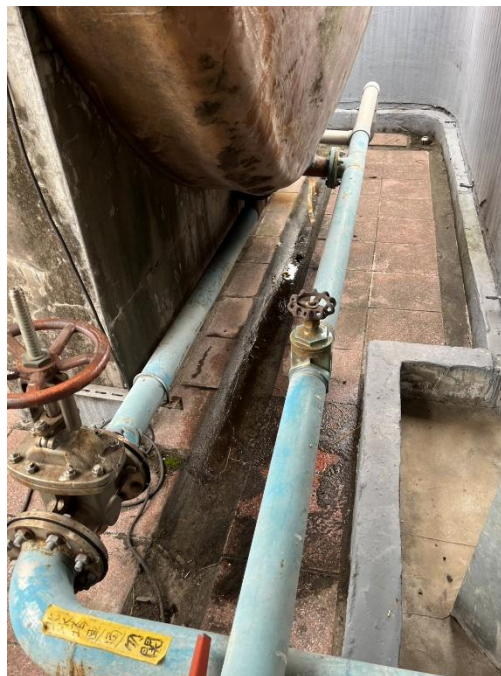

規劃說明


一、兼具無障礙使用、彈性使用及教育性的性別友善廁所設計

本案是整修原有一樓女廁，設計開放性的性別友善廁所，方便彈性使用，並加裝說明牌以兼具性別平等教育的功能。並設置無障礙廁所，讓空間的使用更為多元。

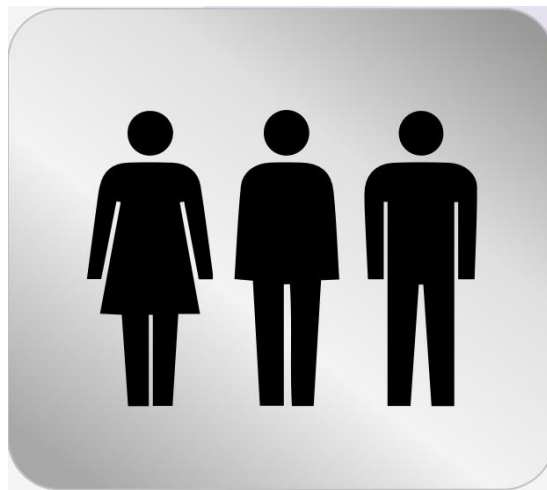

規劃說明

規劃通透的內部空間配置，讓如廁學生能一眼辨視空間使用狀況，開放動線倍增安心感。另蹲式廁所亦採降板處理以提供全面安全無障礙如廁環境。

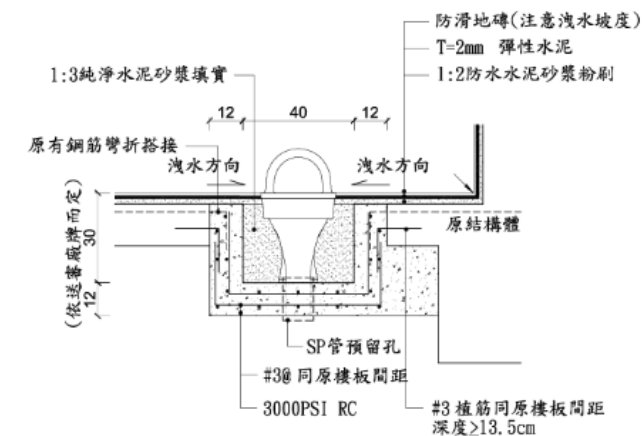

註:原有結構體鋼筋保留彎折搭接
長度>30cm或焊接(滿焊7cm)

1 A-A剖面圖
UNITS: CM S=1:20

性別友善廁所每個如廁空間皆有隔間區隔，本案採用落地式的隔間系統搭配防窺板，阻絕偷窺、偷拍的情事產生。希望創造一個讓師生安心的如廁環境，提高使用意願。



二、安全、舒適、綠校園

校園整修以安全為首要，本案規劃避免空間死角及牆面尖角，採用防滑係數高標的地磚、綠建材、節能省水設備。



節能標章




本案原有採光良好，通風功能略差，本案藉由降低入口牆面，不施作天花板，拆除不必要的隔間，讓整個空間更為明亮簡潔，空氣流通更為順暢。另外加設LED燈具搭配淺色系亮面建材，讓整體空間更為清爽。



三、呈現 ” 簡約自然風格 ” 的清爽空間美感

本案以現有已設廁所簡約自然風格為設計構想，讓校園空間環境能有一體感。採岩面、淺黃及木紋的中性色彩，稍微與原有岩面、淺灰及木紋做區隔，提供一個無壓力、輕鬆的如廁環境。

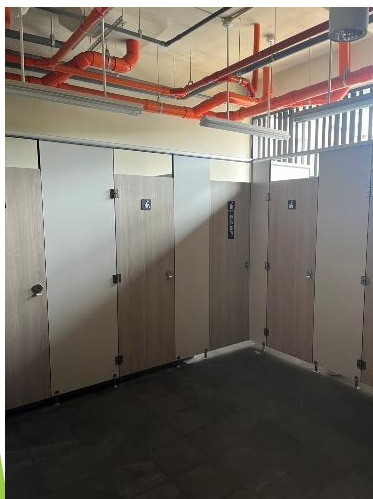


四、3D模擬示意圖

一樓幼兒園廁所



一樓性別友善廁所入口

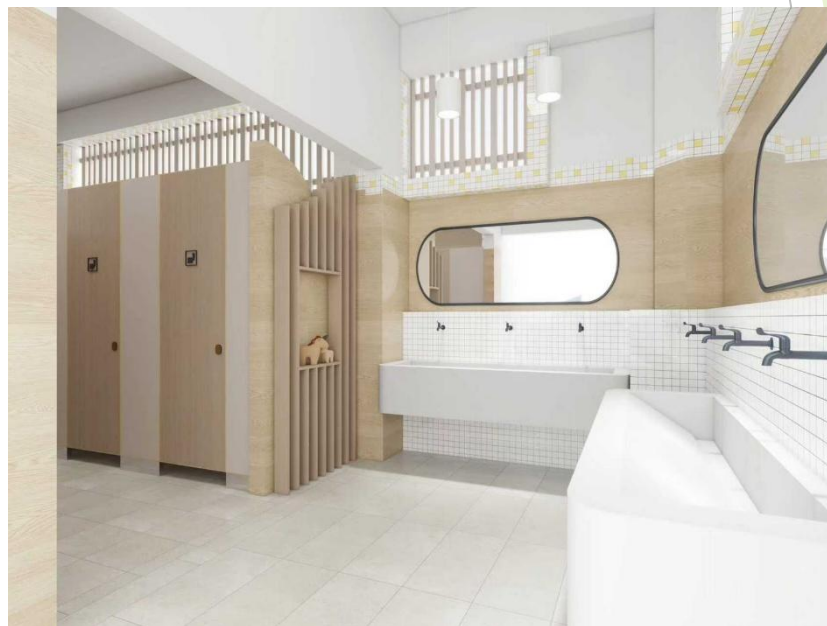

2-4樓廁所入口



2-4樓男廁




2-4樓女廁



五、改善基礎建設，滿足基本功能

本案配合隔間配置的調整，原有給水、排水、通氣、燈具等管線設備亦一併更新，延長使用功能及使用年限。



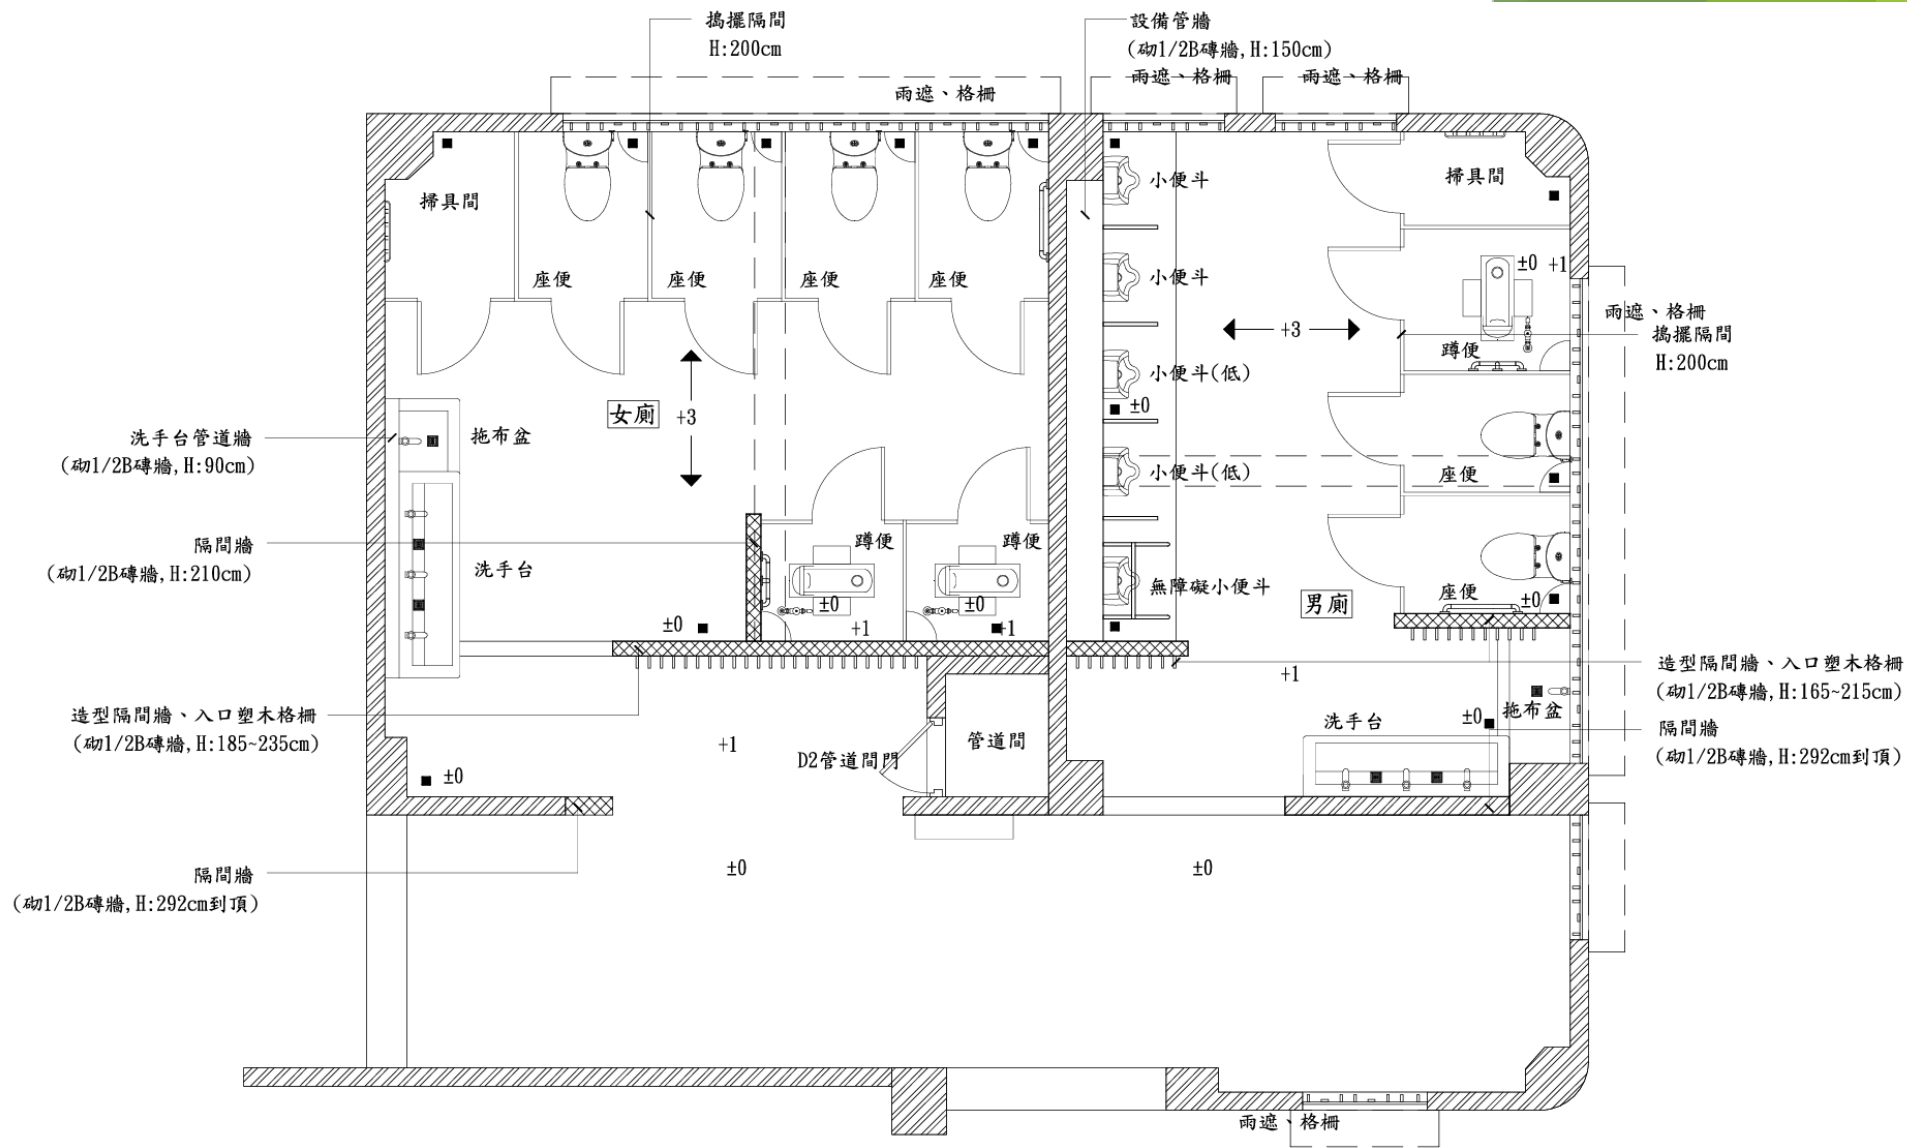

敬請指教

曾士彥建築師事務所

